


# LEGENDE - MASSNAHMEN



|  |  |
|--|--|
|  | 2e HWS Deich 1:10 einseitig bewirtschaftbar    |
|  | 21 Straßenanhebung 5.5m Fahrfläche asphaltiert |
|  | 80 Schöpfwerk klein                            |

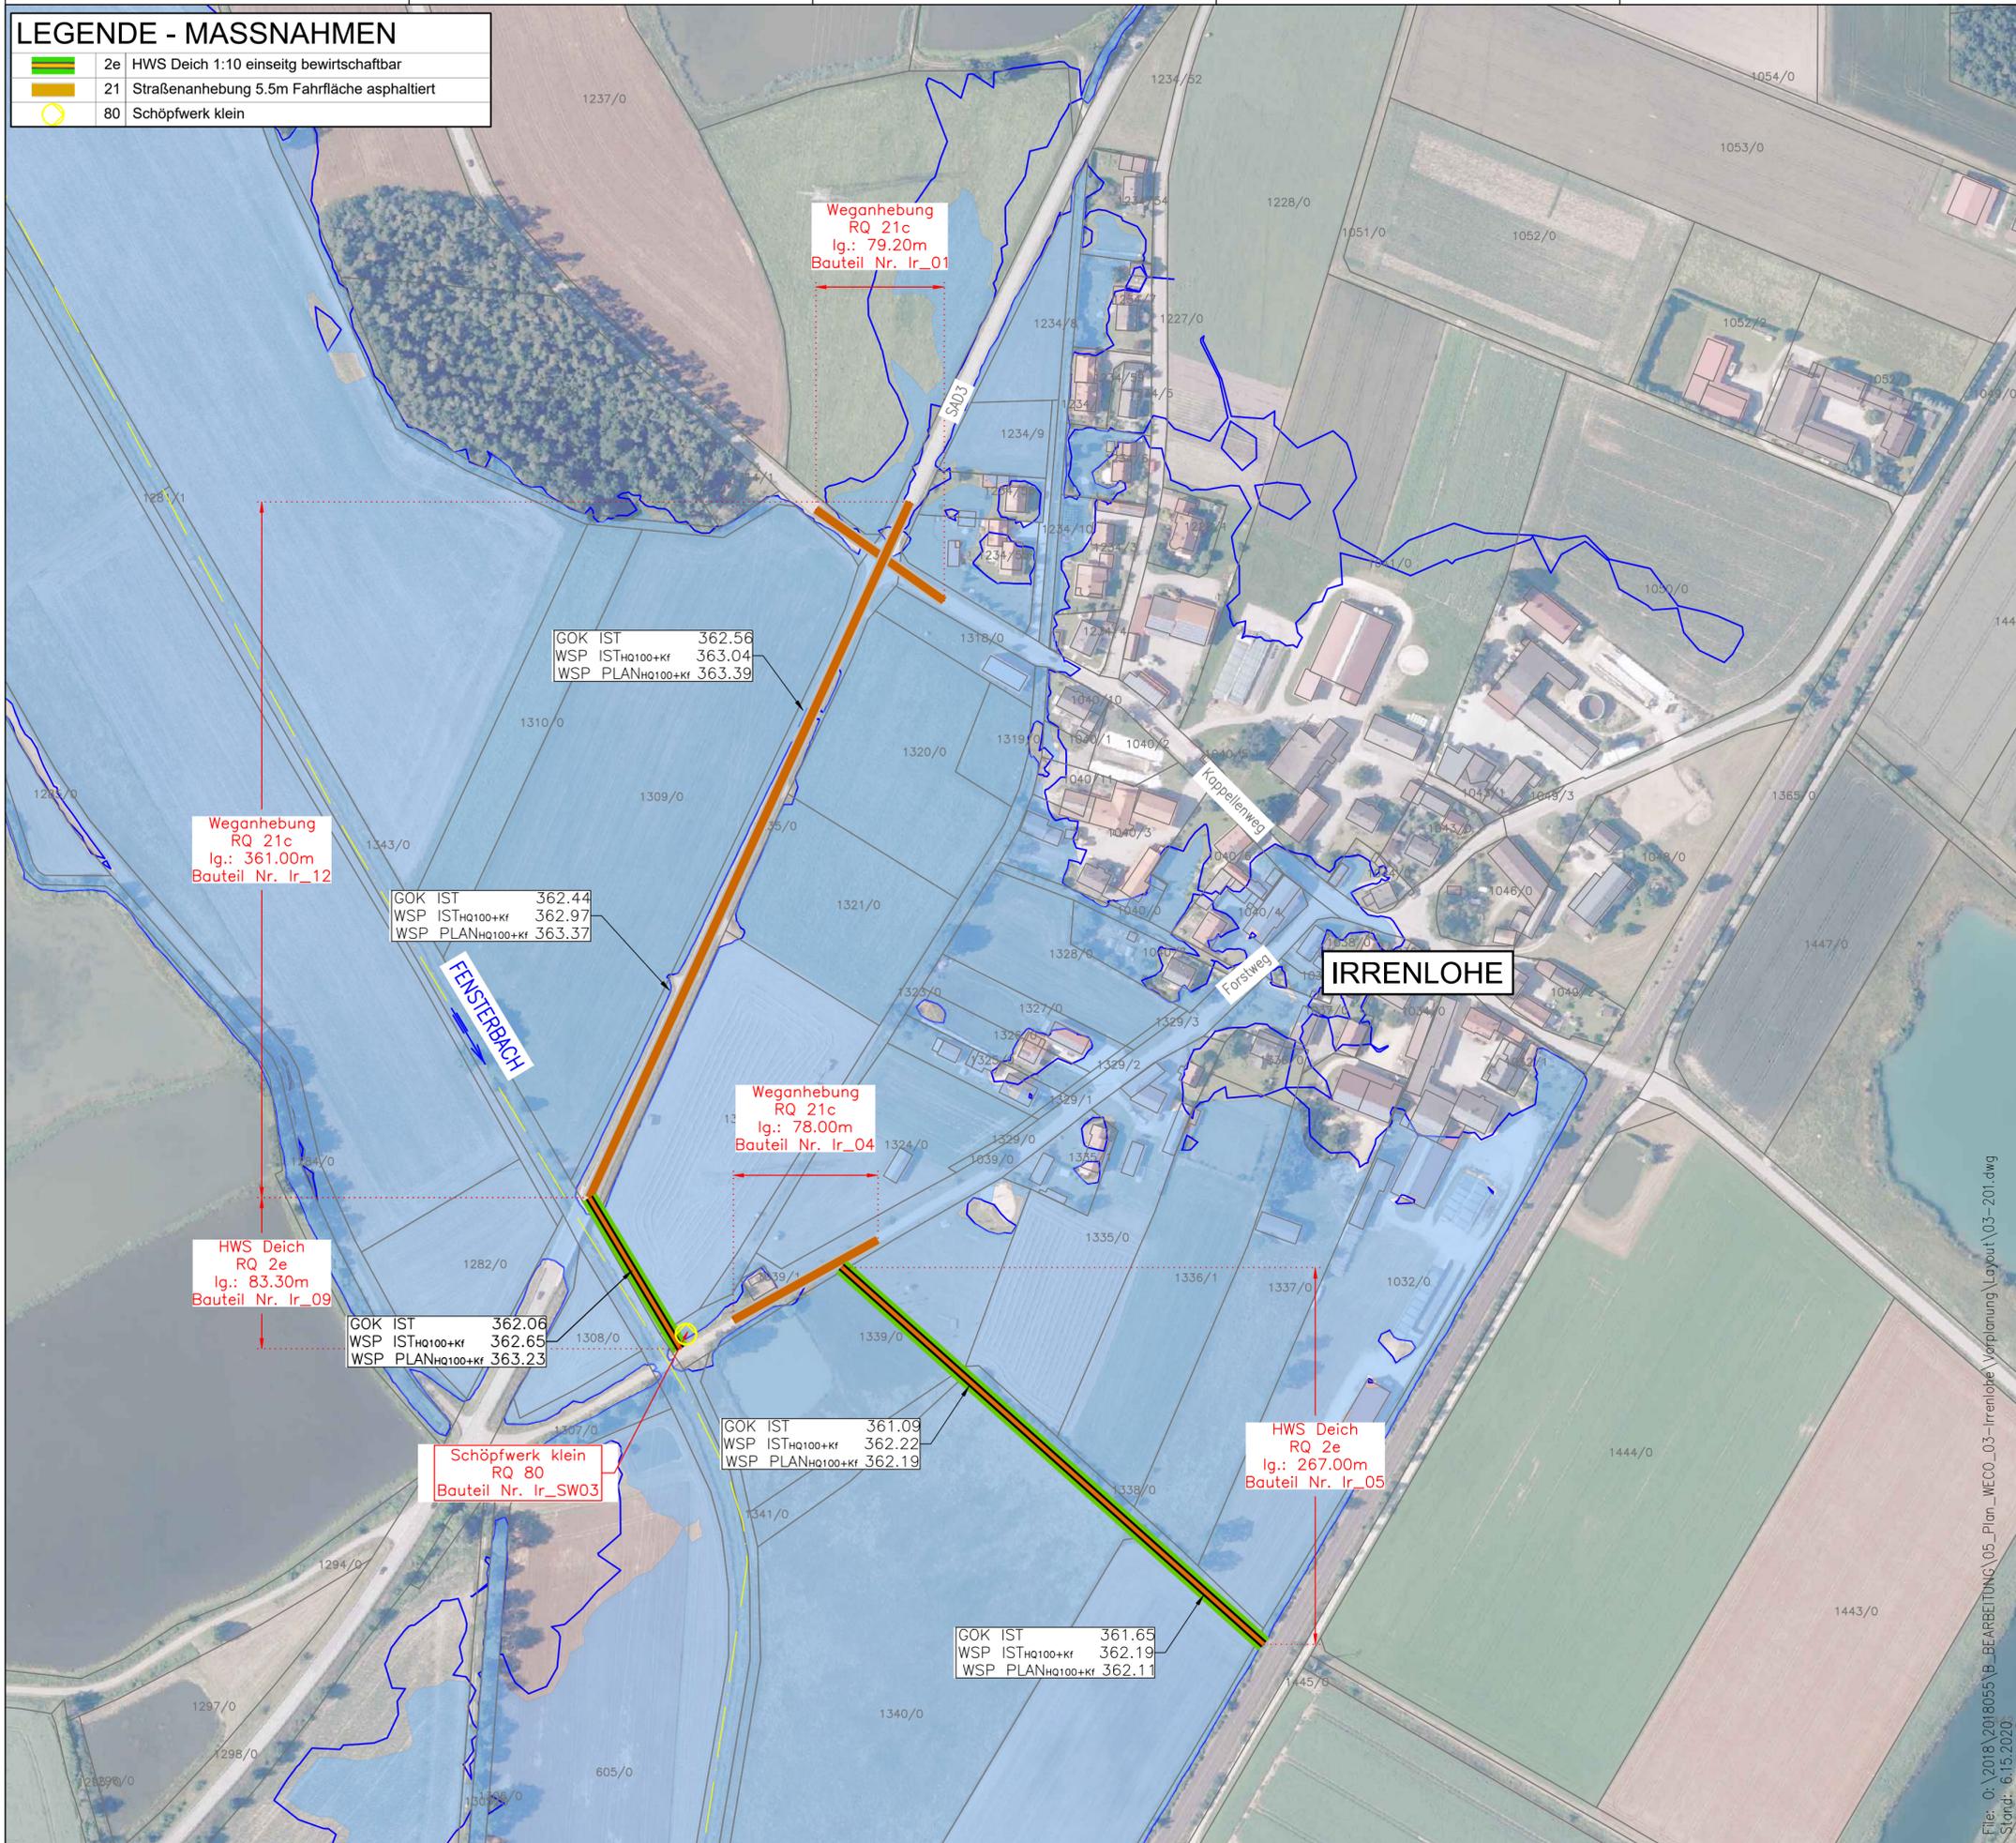

# LEGENDE

|  |  |
|--|--|
|  | Flurstücksgrenze   |
|  | Flussachse   |
|  | HQ100 + 15% Klimazuschlag IST-Zustand Fensterbach; Q = 39 m³/s |
|  | HQ100 IST-Zustand Fensterbach; Q = 35 m³/s                     |

**Anmerkung**  
Die angegebenen WSPL Planzustand entstammen der hydraulisch berechneten Variante mit dem größten Retentionsraumverlust (= Variante 3 & 4)

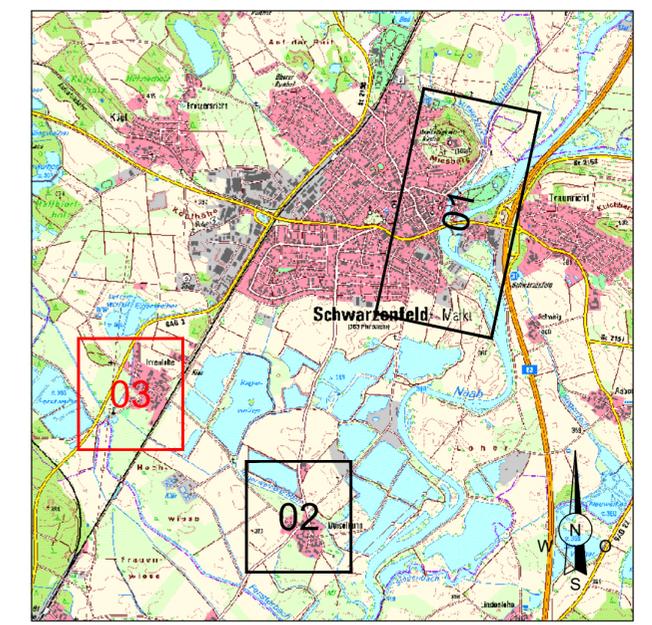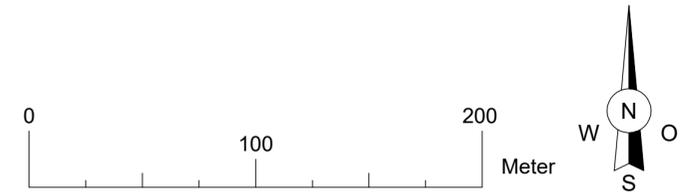

|  |  |   |  |   |  |  |  |
|--|--|---|--|---|--|--|--|
| Vorhaben:  |  | Name                                      |  | gepr. am  |  | Name   |  |
| Hochwasserschutz Schwarzenfeld Ortsteil Irrenlohe                  |  | Planungsphase:                            |  | Vorplanung  |  |  |  |
| Vorhabensträger: Freistaat Bayern, WWA Weiden                      |  | Plan-Nr.:                                 |  | 03-201c_V00   |  |  |  |
| Landkreis: Schwandorf  |  | Schutzvermerk/Dateiname:                  |  | 03-201.dwg  |  |  |  |
| Landkreiskommune: Markt Schwarzenfeld                              |  | entw.                                     |  | 15.06.2020  |  | JP   |  |
| Vorhabenskennzeichen (WAL): G1h3761630001                          |  | gez.                                      |  | 15.06.2020  |  | JP   |  |
| Maßstab: 1:2000  |  | gepr.                                     |  | 15.06.2020  |  | MaH  |  |
| HWS Irrenlohe Lageplan Variante 3                                  |  | entw.                                     |  | 15.06.2020  |  | JP   |  |
| Winderl Ingenieure GmbH<br>Kistlerhofstraße 168<br>D-81379 München |  | Vorhabensträger                           |  | Wasserversorgungsamt Weiden<br>Am Langen Steg 5<br>92637 Weiden |  |  |  |
| 15.06.2020<br>Datum  |  | Gez. Wagner<br>Unterschrift Planverfasser |  | 15.06.2020<br>Datum   |  | Gez. Rosenmüller<br>Unterschrift Vorhabensträger |  |

File: 0:\2018\2018055\B\_BEARBEITUNG\05\_Plan\_WECO\_03-Irrenlohe\_Vorplanung\Layout\03-201.dwg  
 Stand: 6.15.2020