

### Legende

- Kartenschnitte Maßnahmenpläne Nr. 1 bis 30 (1:5.000)
- Naab (Flusswasserkörper 1\_F273, Gew. I)
- Punktueller hydromorphologische Maßnahmen**
  - Maßnahme abgeschlossen
  - Maßnahme geplant (gem. Umsetzungskonzept)
- Lineare hydromorphologische Maßnahmen**
  - Maßnahme geplant (gem. Umsetzungskonzept)
  - Maßnahme abgeschlossen
- Sonstige Darstellungen**
  - Amtsbereich Wasserwirtschaftsämter
  - Landkreisgrenze
  - Gemeindegrenze

### Legende Orientierungskarte


- Gewässerverlauf
- Amtsbereich Wasserwirtschaftsämter
- Gemeinde
- Wasserkraftanlagen

### Wehre mit Einschätzung der Durchgängigkeit gem. GEK (ÖKON 2019)

- nicht durchgängig
- mangelhaft durchgängig
- eingeschränkt durchgängig
- frei durchgängig

### Schutzgebiete

- Trinkwasserschutzgebiet
- Natura 2000 - Gebiet
- Naturschutzgebiet
- Landschaftsschutzgebiet

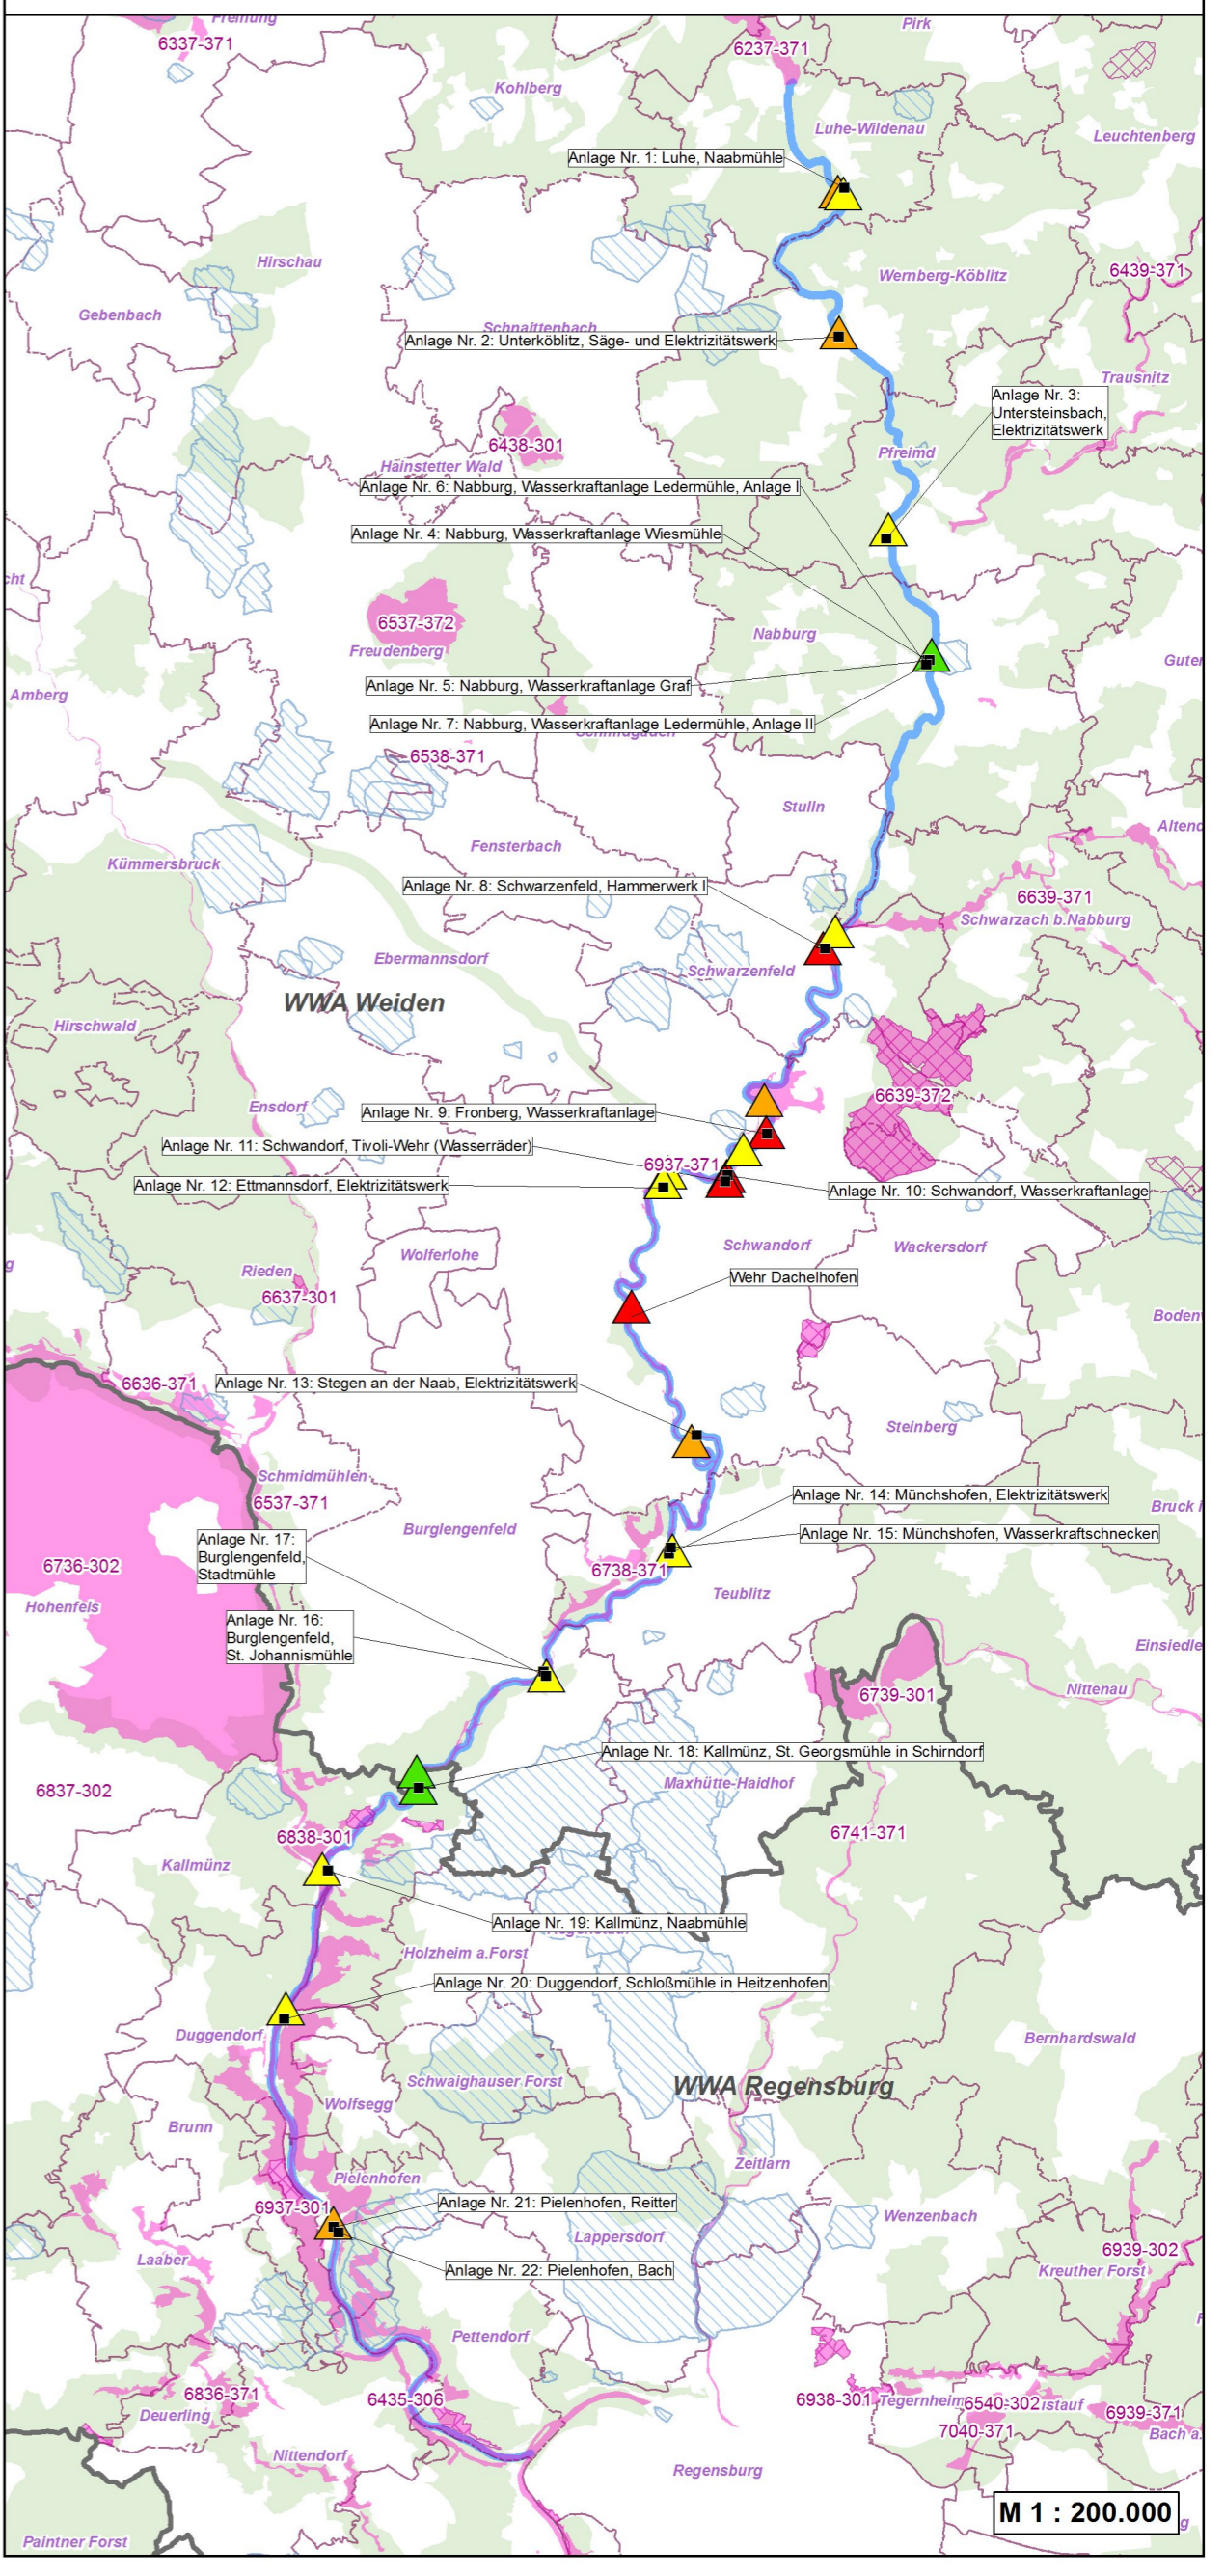

Vorhaben:	Umsetzungskonzept Flusswasserkörper 1_F273 "Naab von Zusammenfluss Haidenaab und Waldnaab bis Mündung in der Donau", Gew. I	Anlage:	1
Vorhabensträger:	Wasserwirtschaftsämter Weiden und Regensburg	Plan-Nr.:	1
Landkreis:	Neustadt a.d. Waldnaab, Schwandorf, Regensburg	Schutzvermerk/Datename:	
Gemeinde:	17 Gmd. (Luhe-Wildenau - Sinzing)	Vorbaukennzeichen (WAL):	
Maßstab:	1:100 000	Ausgabe vom:	22.07.2020
		Erstellt für:	Übersichtslageplan
		Ursprung:	
Entwurfsverfasser: OKON Gesellschaft für Landschaftsökologie, Gewässerbiologie und Umweltpflege mbH, Hohenfelder Str. 4, 93183 Kallmünz/Rohrbach, www.okon.com		Tel.: 09473/951740, okon@okon.com	
22.07.2020, i. A.		entw.:	April 20, OKON GmbH
Datum	Unterschrift Entwurfsverfasser	gez.:	Juni 20, OKON GmbH
	Datum	gepr.:	Juli 20, OKON GmbH

Quellenhinweis  
Geofachdaten: Wasserwirtschaftsamt Weiden  
Geobasisdaten: © Landesamt für Vermessung

