

WRRL - Hydromorphologische Maßnahmen

-  Ausgeführte Maßnahmen
-  Geplante Maßnahmen
-  Grundstücke WWA
-  Grunderwerb
-  Gemeindegrenze
-  FWK 5_F012 (SE 034)
-  FWK

Bestand:

-  Wehr, für Fische nicht durchgängig
-  Wasserkraftwerk
-  Sohlenbauwerk, für Fische durchgängig
-  Sohlenbauwerk, für Fische nicht durchgängig



Geobasisdaten: Bayerische Vermessungsverwaltung

Vorhaben:

WRRL: FWK 5_F012 (SE 034)

Wondreb Oberlauf mit Nikolausbach bis Einmündung Seibertsbach, Bärenlohbach

Maßstab:

1 : 5.000

**Detailplan 4
Maßnahmen**

Landkreis:

Tirschenreuth

Plan-Nr.:

Gemeinde:

Leonberg, Tirschenreuth, Mähring

Anlage:

6

Vorhabensträger:

Freistaat Bayern

Vorhabenskennzeichen(WAL)

Entwurfsverfasser:

WWA Weiden

14.07.2015

Datum

Unterschrift Entwurfsverfasser:

Dateiablage:e:\B\WRRL-Umsetzungs-

konzept\SE 034_Wondreb_Oberlauf\ArcGis\


SE 034_Bestand

entworfen: Baumann

bearbeitet: Pappenberger

geprüft:

Stand: Juli 2015

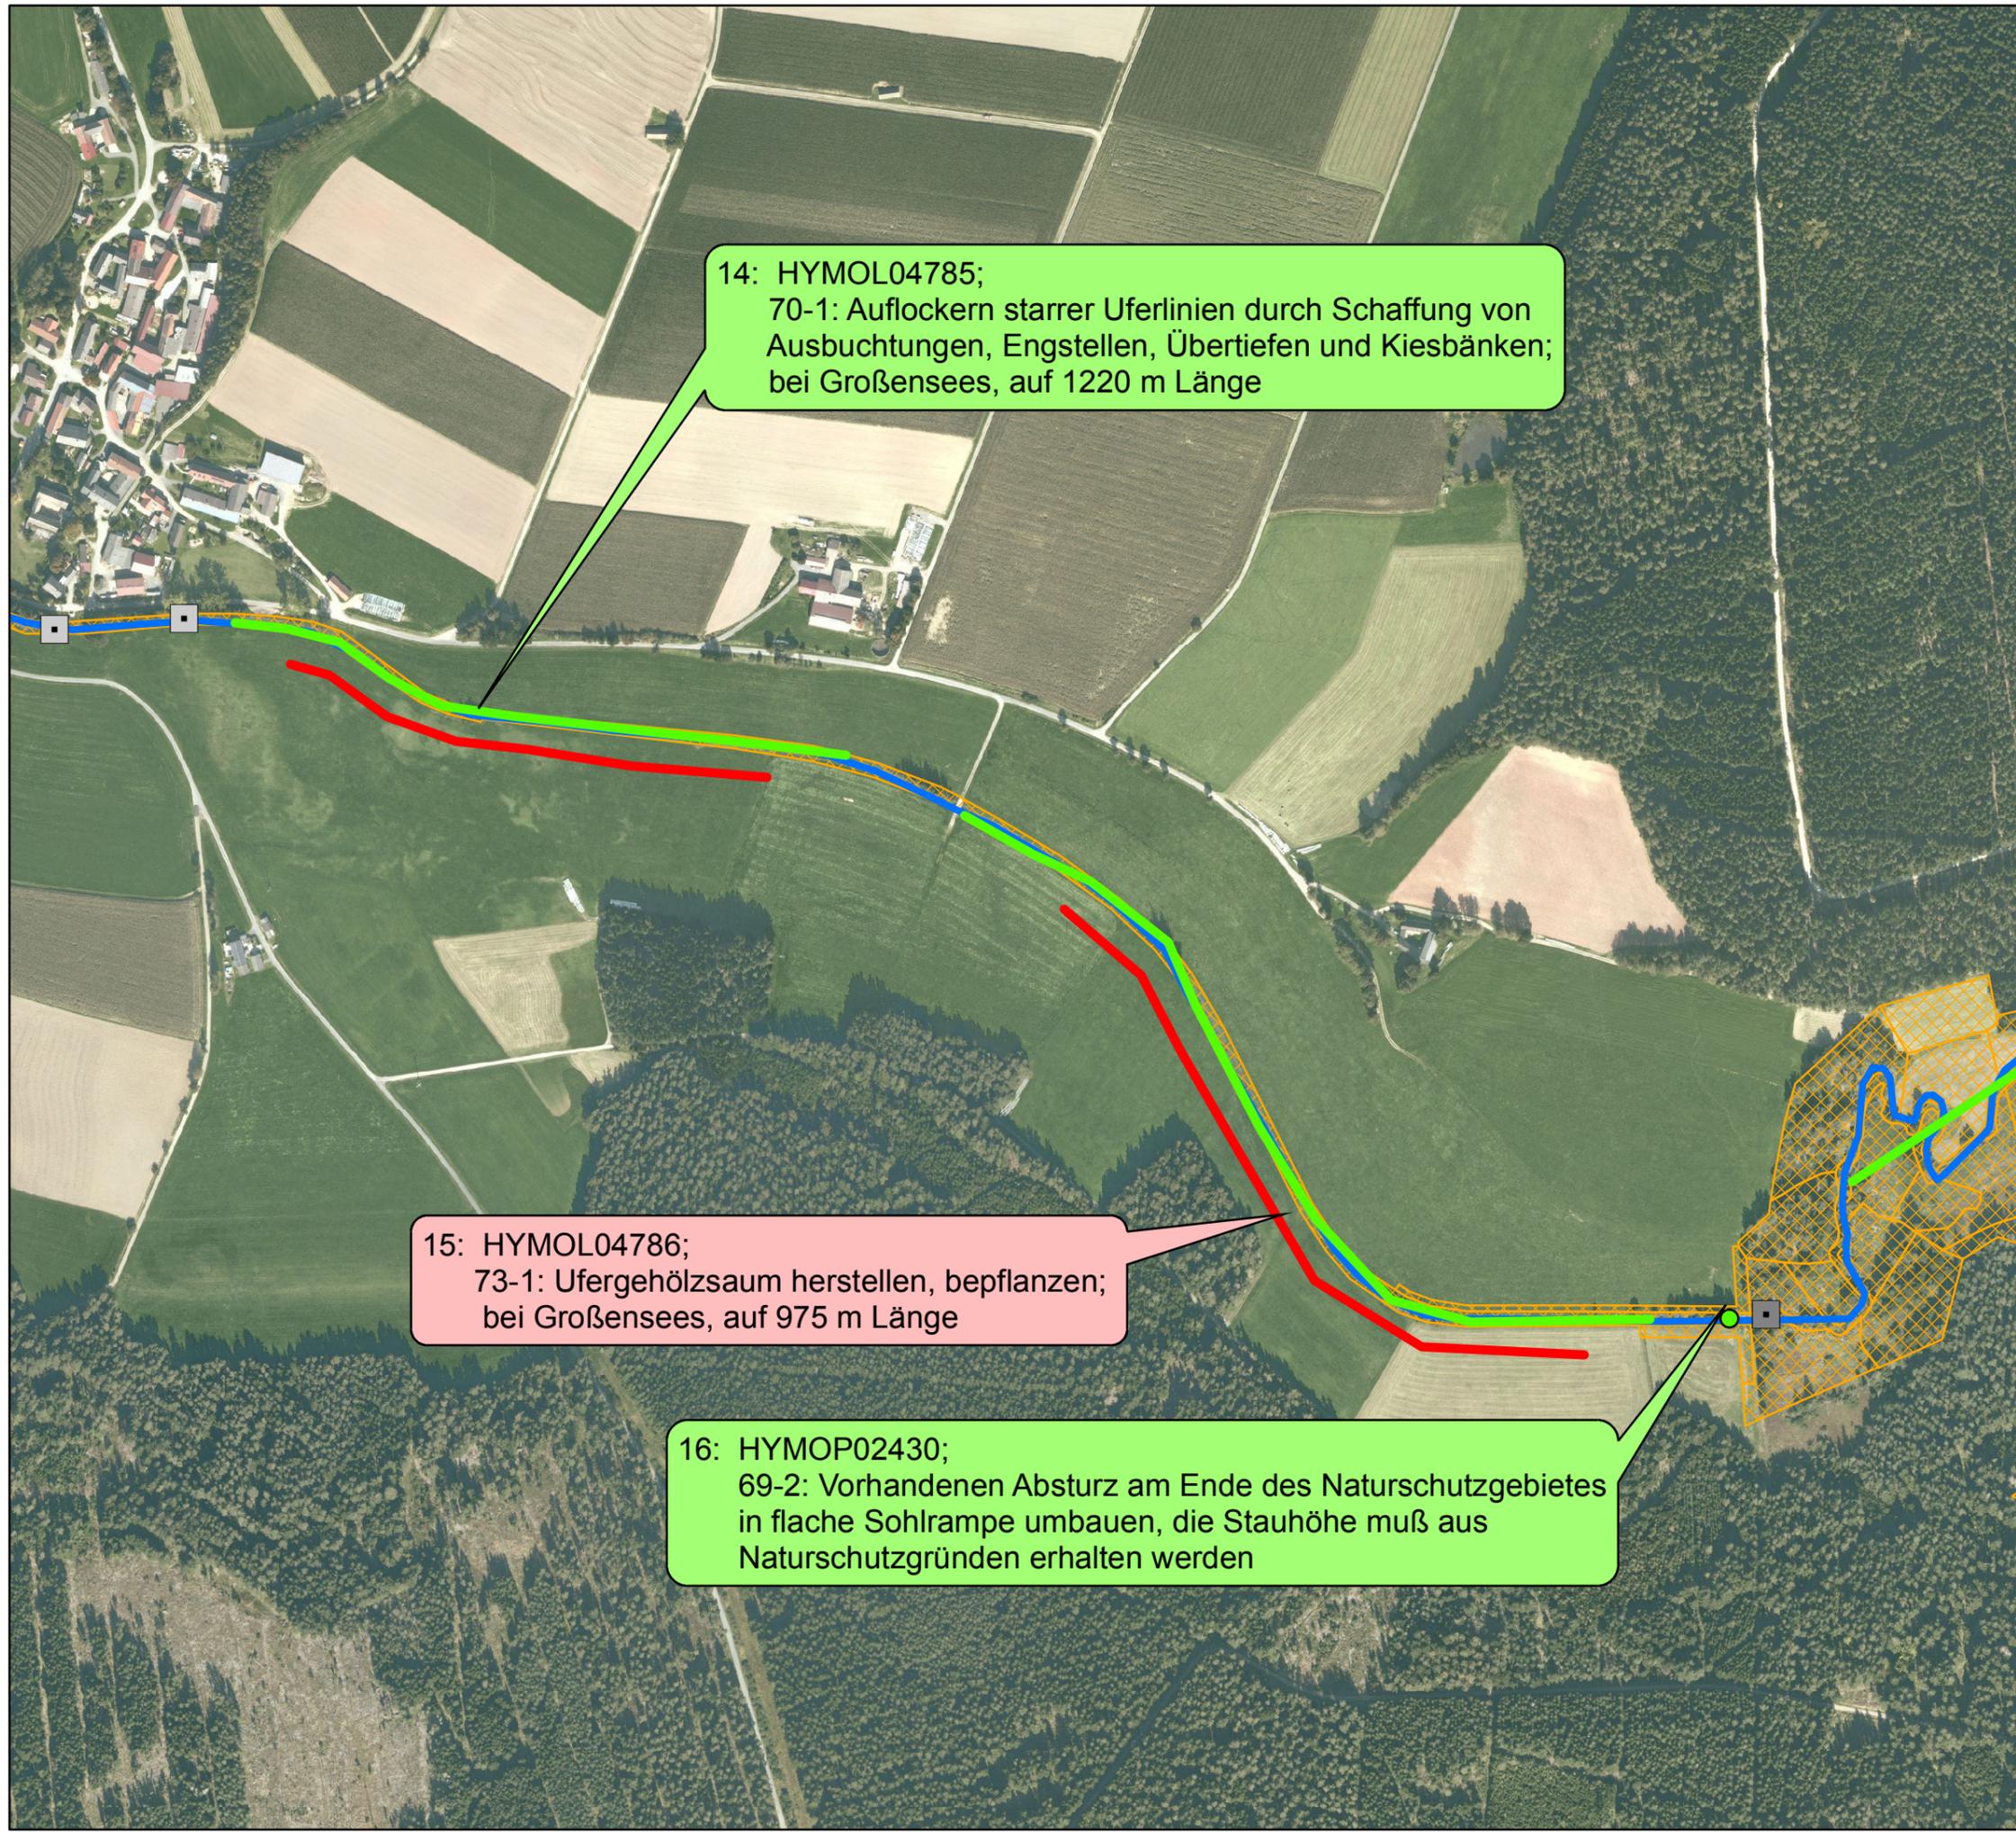

14: HYMOL04785;
70-1: Auflockern starrer Uferlinien durch Schaffung von Ausbuchtungen, Engstellen, Übertiefen und Kiesbänken; bei Großensees, auf 1220 m Länge

15: HYMOL04786;
73-1: Ufergehölzsaum herstellen, bepflanzen; bei Großensees, auf 975 m Länge

16: HYMOP02430;
69-2: Vorhandenen Absturz am Ende des Naturschutzgebietes in flache Sohlrampe umbauen, die Stauhöhe muß aus Naturschutzgründen erhalten werden