

WRRL - Hydromorphologische Maßnahmen

-  Geplante Maßnahmen
-  61: Maßnahmen zur Gewährleistung des erforderlichen Mindestwasserabflusses
-  69.31 Für Fische passierbares Bauwerk anlegen
-  73.1 Ufergehölzsaum entwickeln

Bestand:

-  Wasserkraftwerk
-  Ausleitungsbauwerk, für Fische nicht durchgängig
-  Sohlenbauwerk, für Fische frei durchgängig
-  Grundstücke WWA
-  Gemeindegrenze
-  FWK 5_F013



Geobasisdaten: Bayerische Vermessungsverwaltung

Vorhaben:

WRRL: FWK 5_F013

**Wondreb
von Einmündung Seibertsbach bis Staatsgrenze**

Maßstab:
1 : 5.000

**Detailplan 6
Maßnahmen**

Landkreis:
Tirschenreuth

Plan-Nr.:

Gemeinde:
**Leonberg, Mitterteich,
Waldsassen**

Anlage:
6

Vorhabensträger:
Freistaat Bayern

Vorhabenskennzeichen(WAL)


Entwurfsverfasser:
WWA Weiden

01.03.2016

Datum
Dateiablage: F:_B\B2_LandespflegeWRRL_ Umsetzungs-konzept5_F013_Wondreb_von_Seibertsbach_bis_Staatsgrenze\
entworfen: Baumann
bearbeitet: Pappenberger
geprüft:
Stand: Januar 2016

Unterschrift Entwurfsverfasser:

Wasser ist Leben
Wasserwirtschaft Bayern

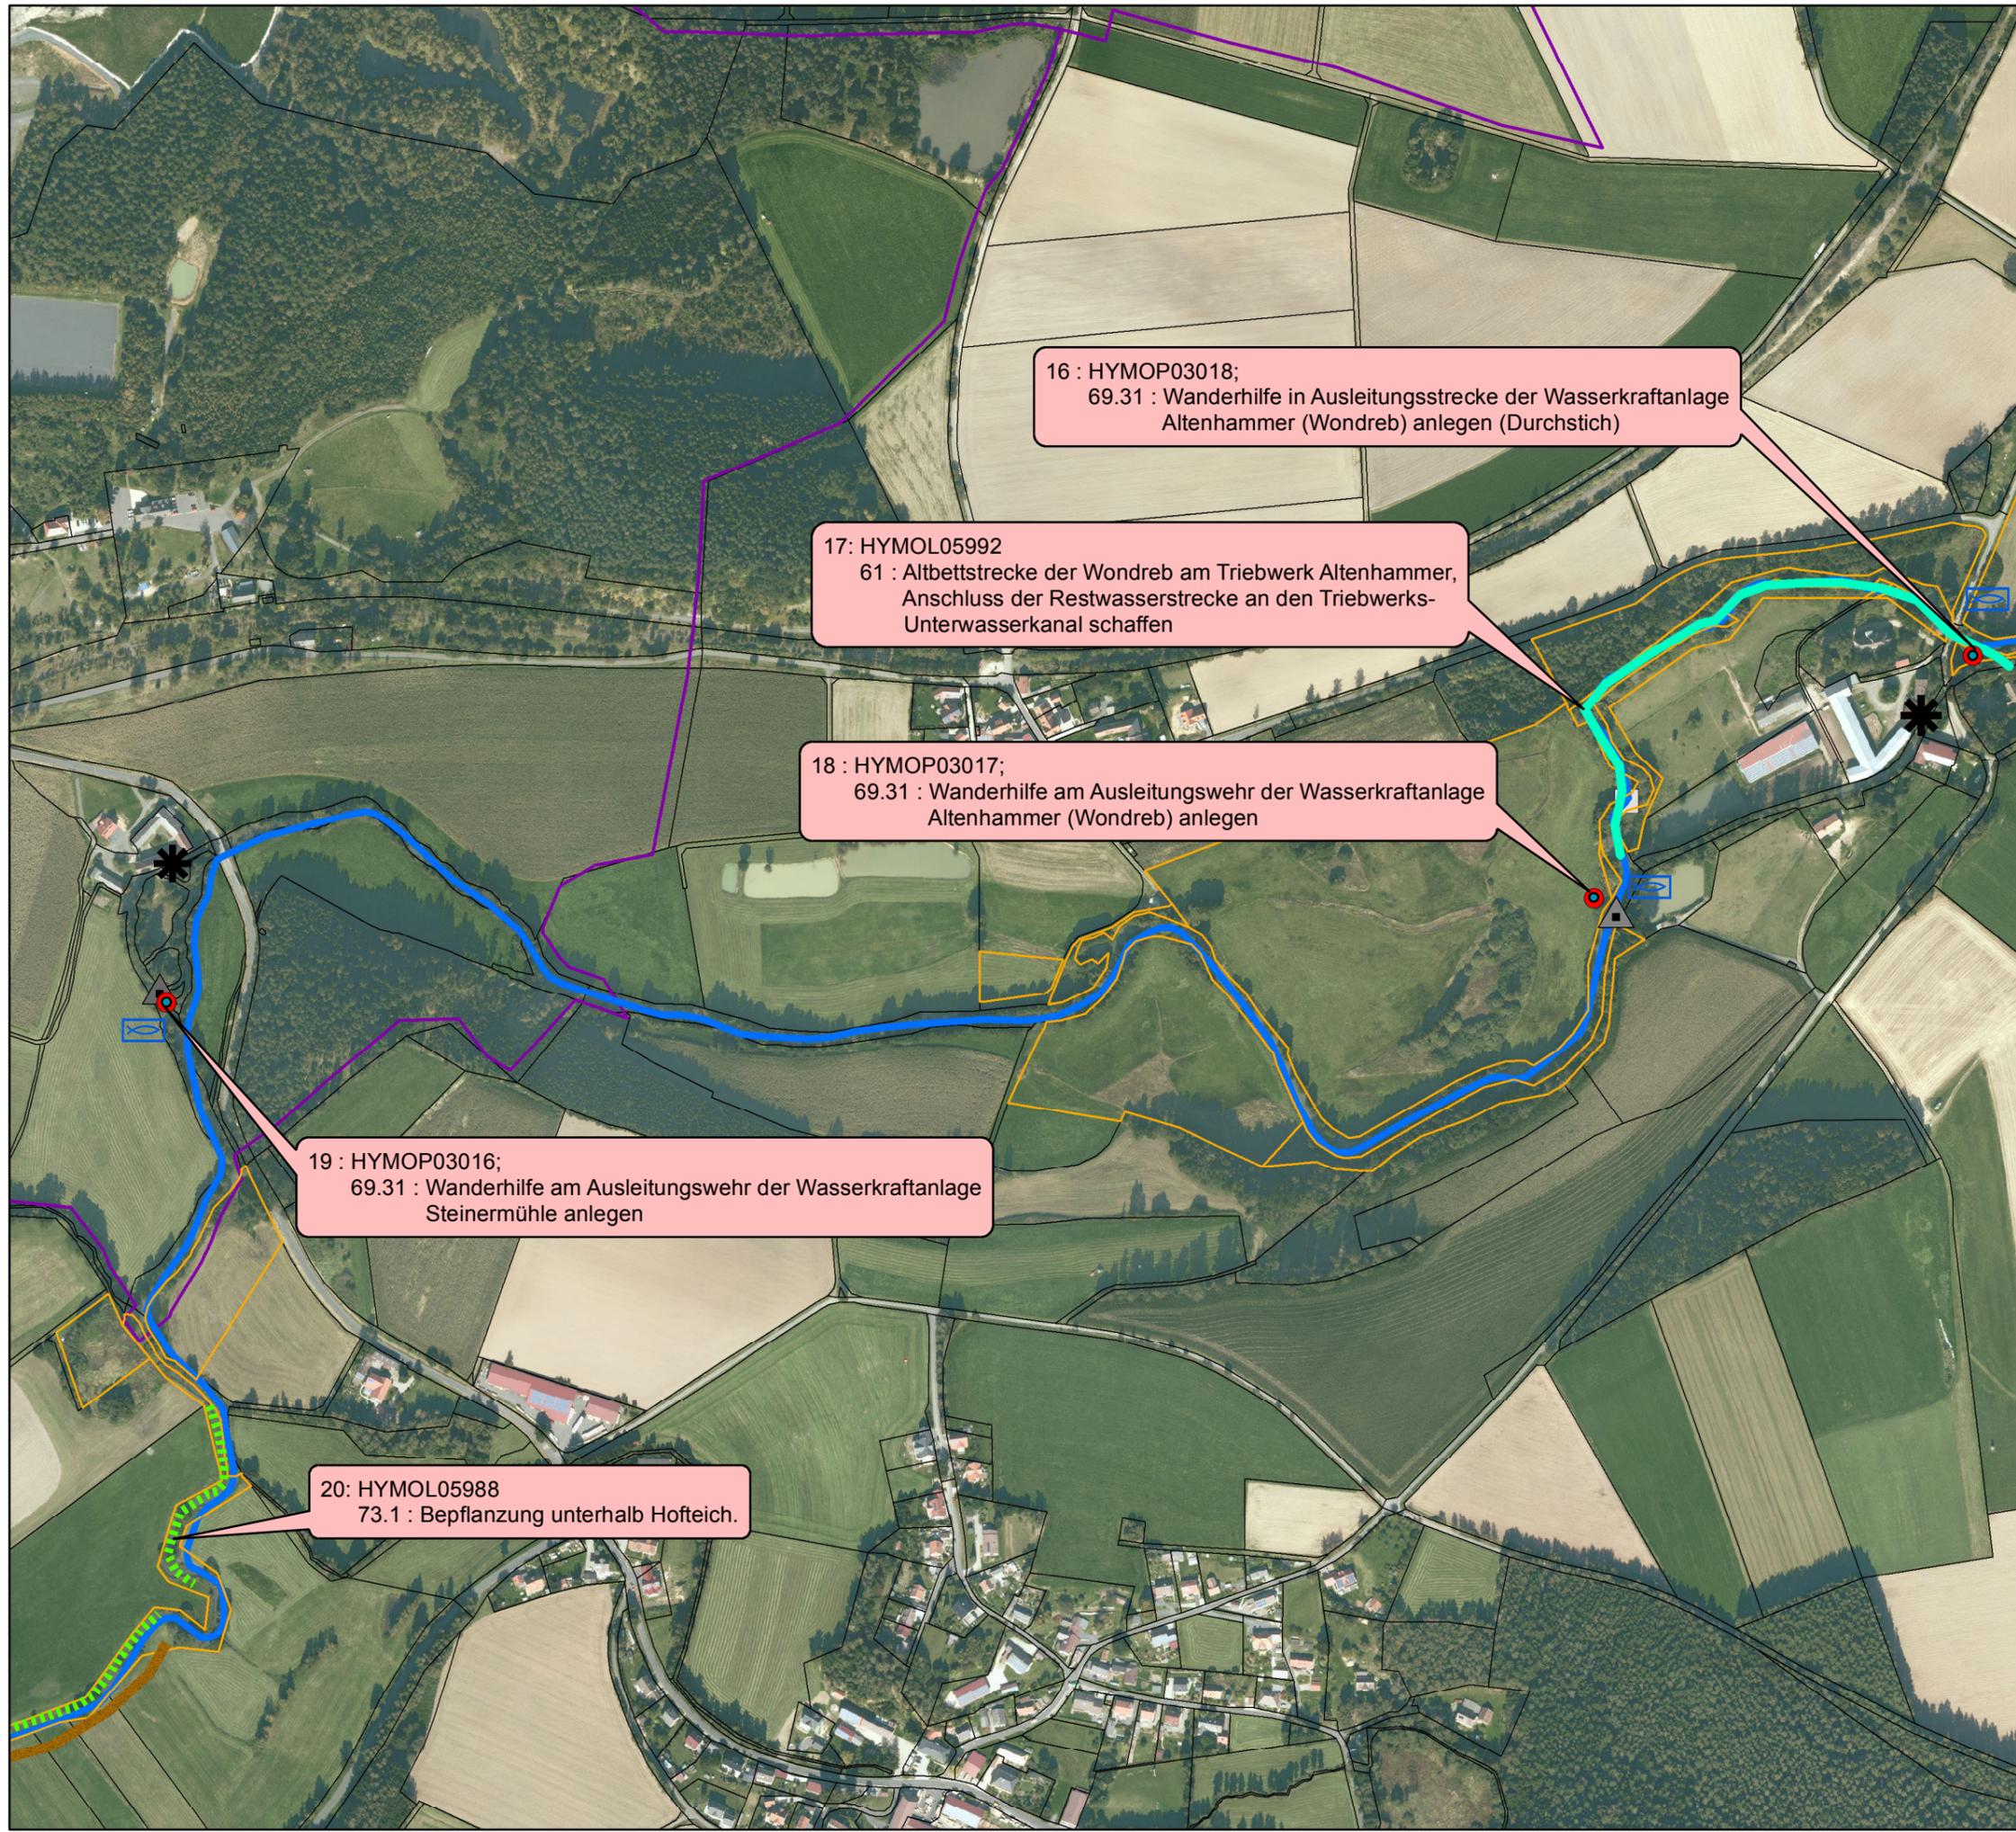

16 : HYMOP03018;
69.31 : Wanderhilfe in Ausleitungsstrecke der Wasserkraftanlage Altenhammer (Wondreb) anlegen (Durchstich)

17: HYMOL05992
61 : Altbettstrecke der Wondreb am Triebwerk Altenhammer, Anschluss der Restwasserstrecke an den Triebwerks-Unterwasserkanal schaffen

18 : HYMOP03017;
69.31 : Wanderhilfe am Ausleitungwehr der Wasserkraftanlage Altenhammer (Wondreb) anlegen

19 : HYMOP03016;
69.31 : Wanderhilfe am Ausleitungwehr der Wasserkraftanlage Steinermühle anlegen

20: HYMOL05988
73.1 : Bepflanzung unterhalb Hofteich.