

WRRL - Hydromorphologische Maßnahmen

 Ausgeführte Maßnahmen

 Geplante Maßnahmen

 FWK NR 149

 Gemeindegrenze

 Verrohrung


Bestand:

 Wehr, für Fische durchgängig

 Wehr, für Fische nicht durchgängig

 Wasserkraftwerk

 Sohlenbauwerk, für Fische durchgängig

 Sohlenbauwerk, für Fische nicht durchgängig

Geobasisdaten: Bayerische Vermessungsverwaltung

Vorhaben:

WRRL: FWK NR 149
Murach und Nebengewässer: Steinbach (Oberviechtach), Faustnitz mit Tannenbach

Maßstab:

1 : 5.000

Landkreis:

Schwandorf

Plan-Nr.:

Detail 2

Gemeinde:
**Oberviechtach; Teunz,
Niedermurach, Altendorf,
Schwarzhofen**

Anlage:

3

Vorhabensträger:

Freistaat Bayern

Vorhabenszeichen(WAL)

Entwurfsverfasser:

WWA Weiden

31.03.2014

Datum Unterschrift Entwurfsverfasser:


Dateiablage:e:_B\WRRL-Umsetzungs-
konzept\NR149Murach\ArcGis\
Detail\Detail2

entworfen: Baumann

bearbeitet: Pappenberger

geprüft:

Stand:Februar 2014

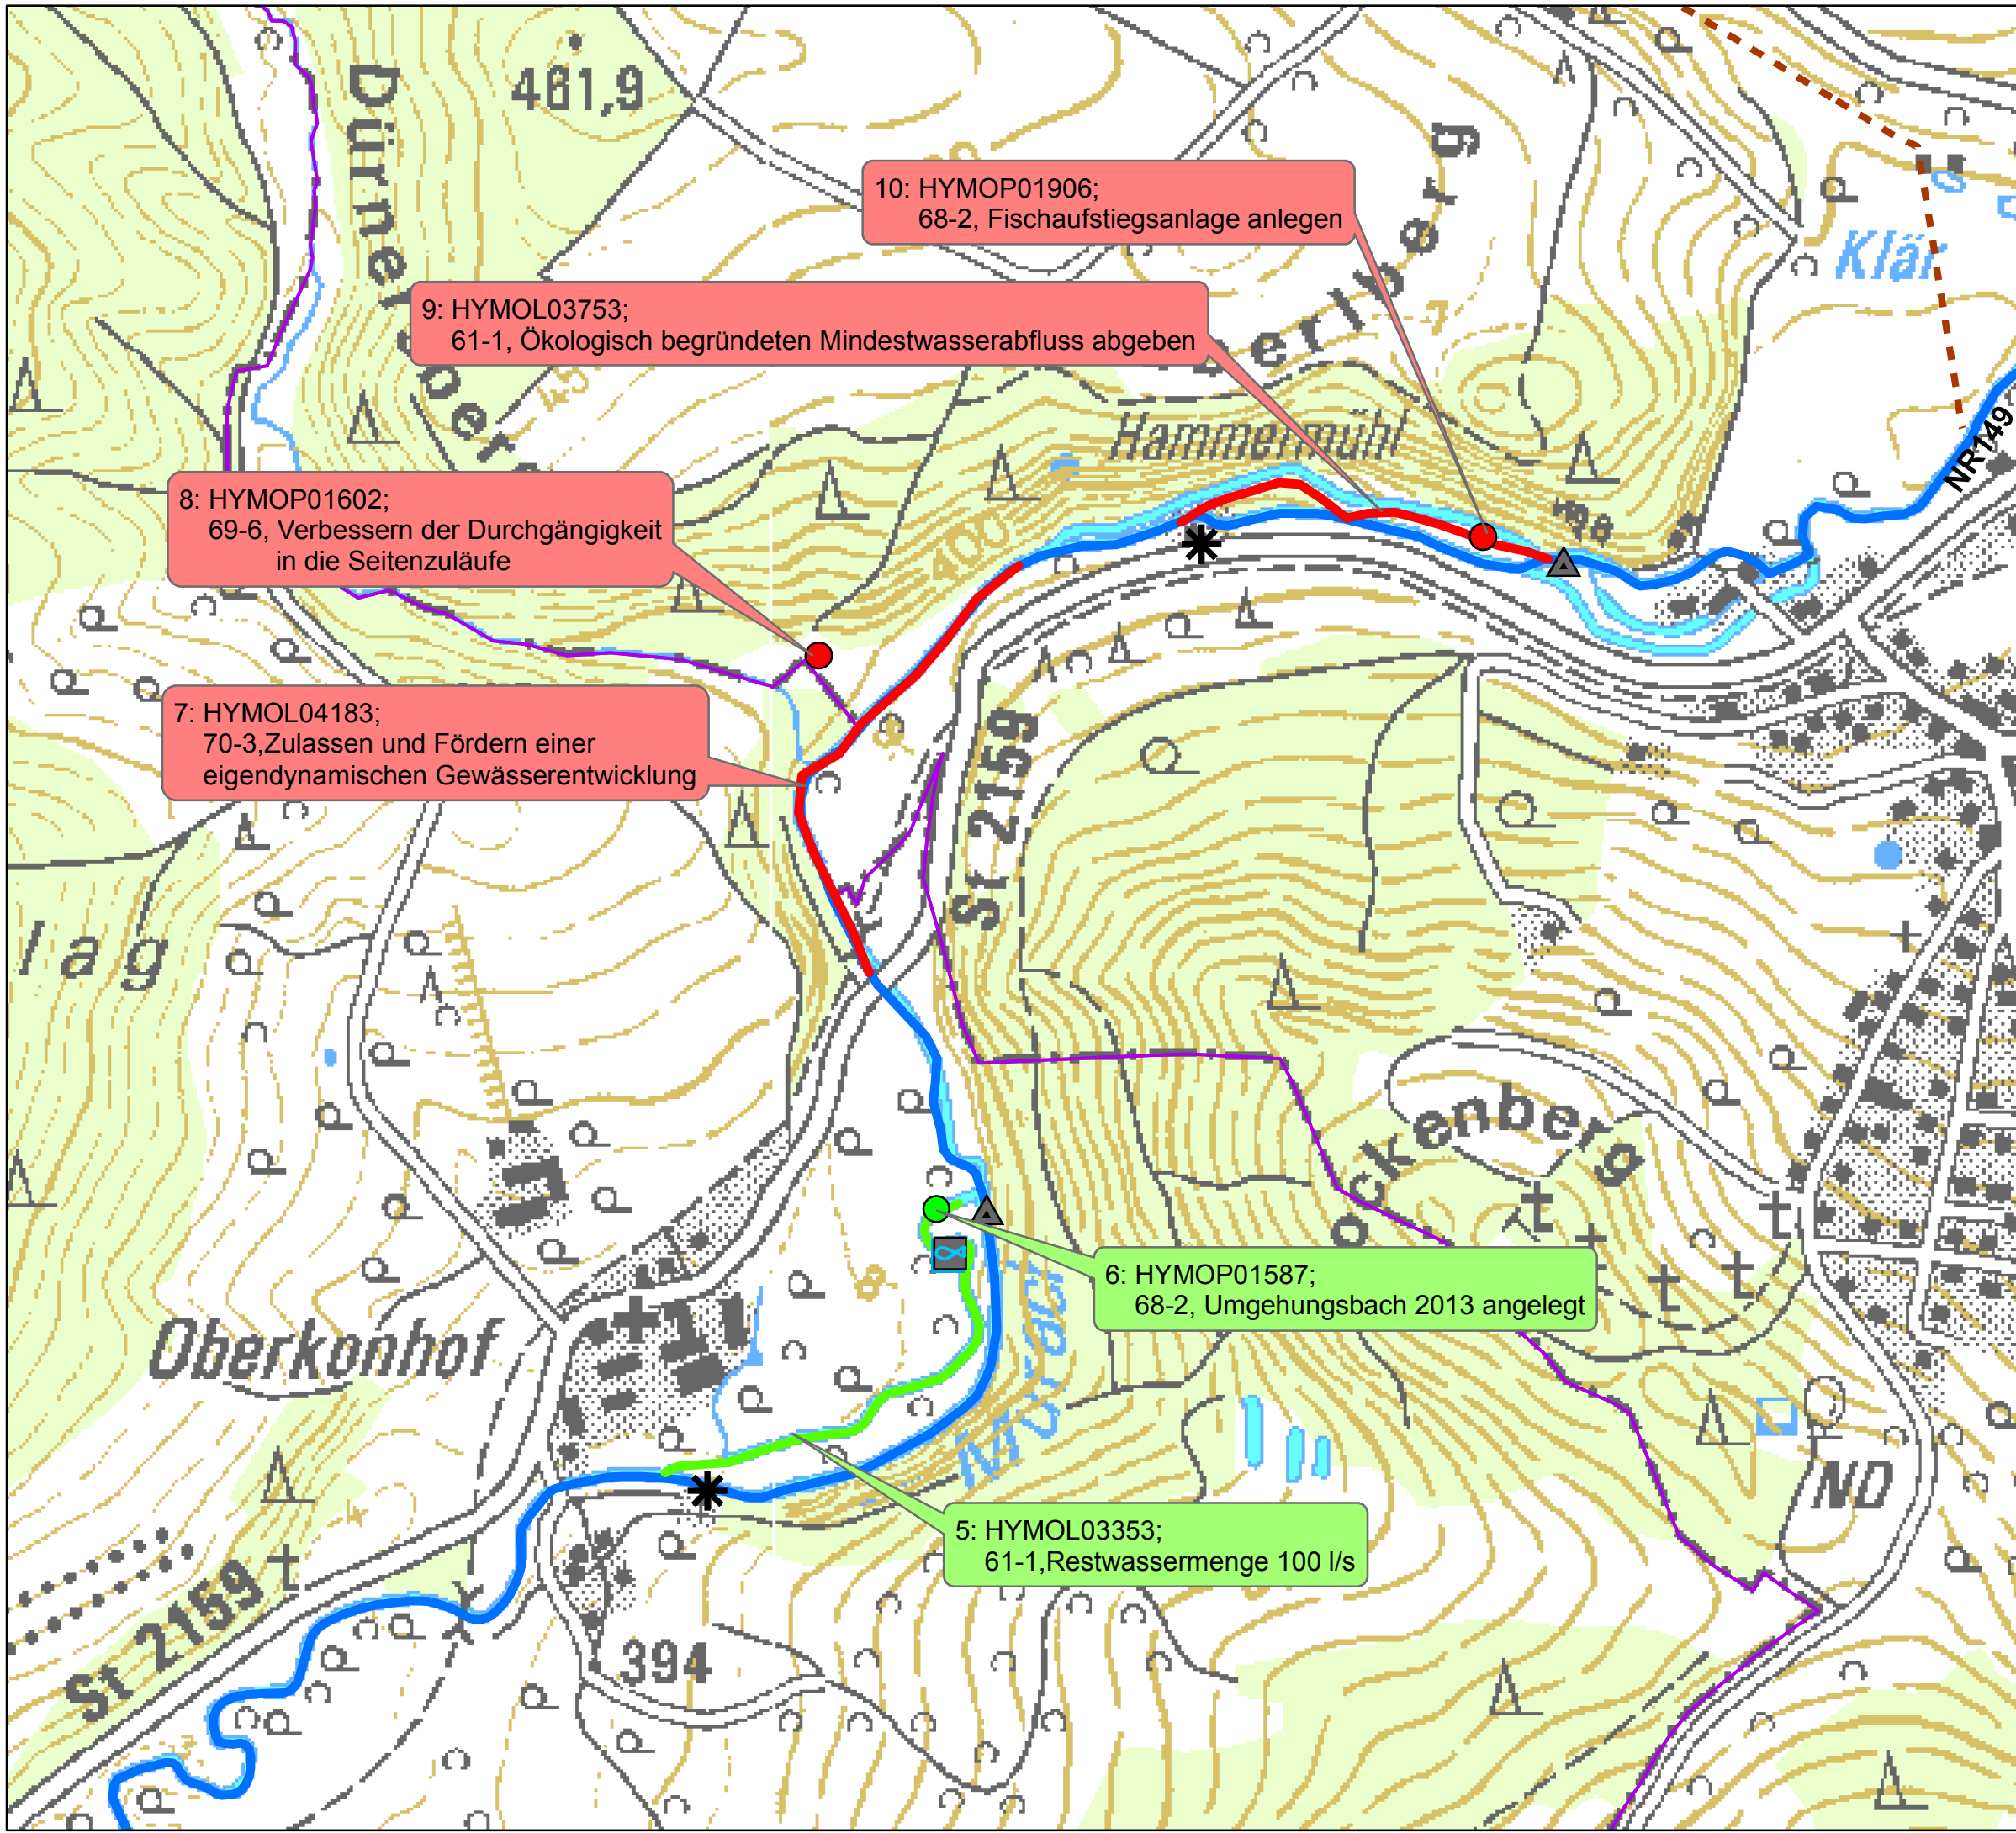

10: HYMOP01906;
68-2, Fischaufstiegsanlage anlegen

9: HYMOL03753;
61-1, Ökologisch begründeten Mindestwasserabfluss abgeben

8: HYMOP01602;
69-6, Verbessern der Durchgängigkeit
in die Seitenzuläufe

7: HYMOL04183;
70-3,Zulassen und Fördern einer
eigendynamischen Gewässerentwicklung

6: HYMOP01587;
68-2, Umgebungsbach 2013 angelegt

5: HYMOL03353;
61-1, Restwassermenge 100 l/s