

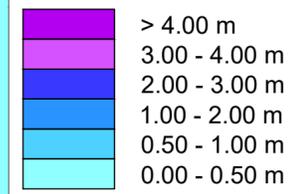
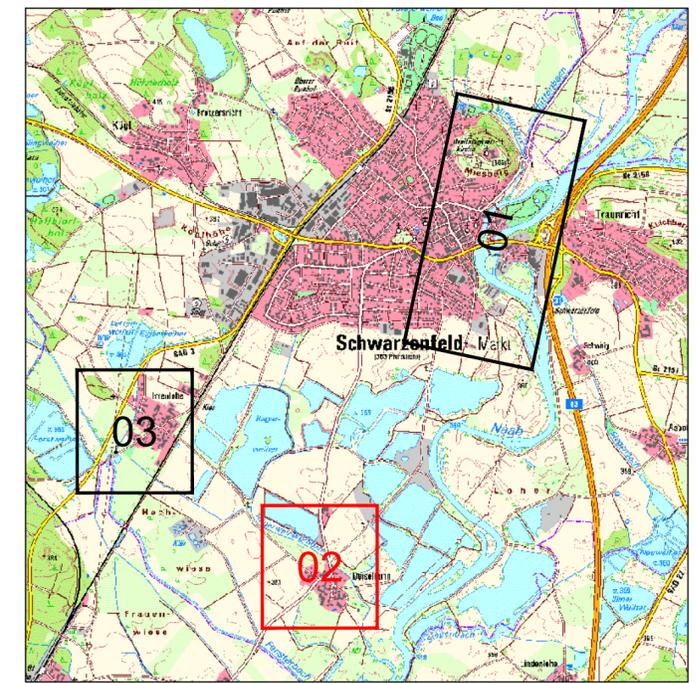
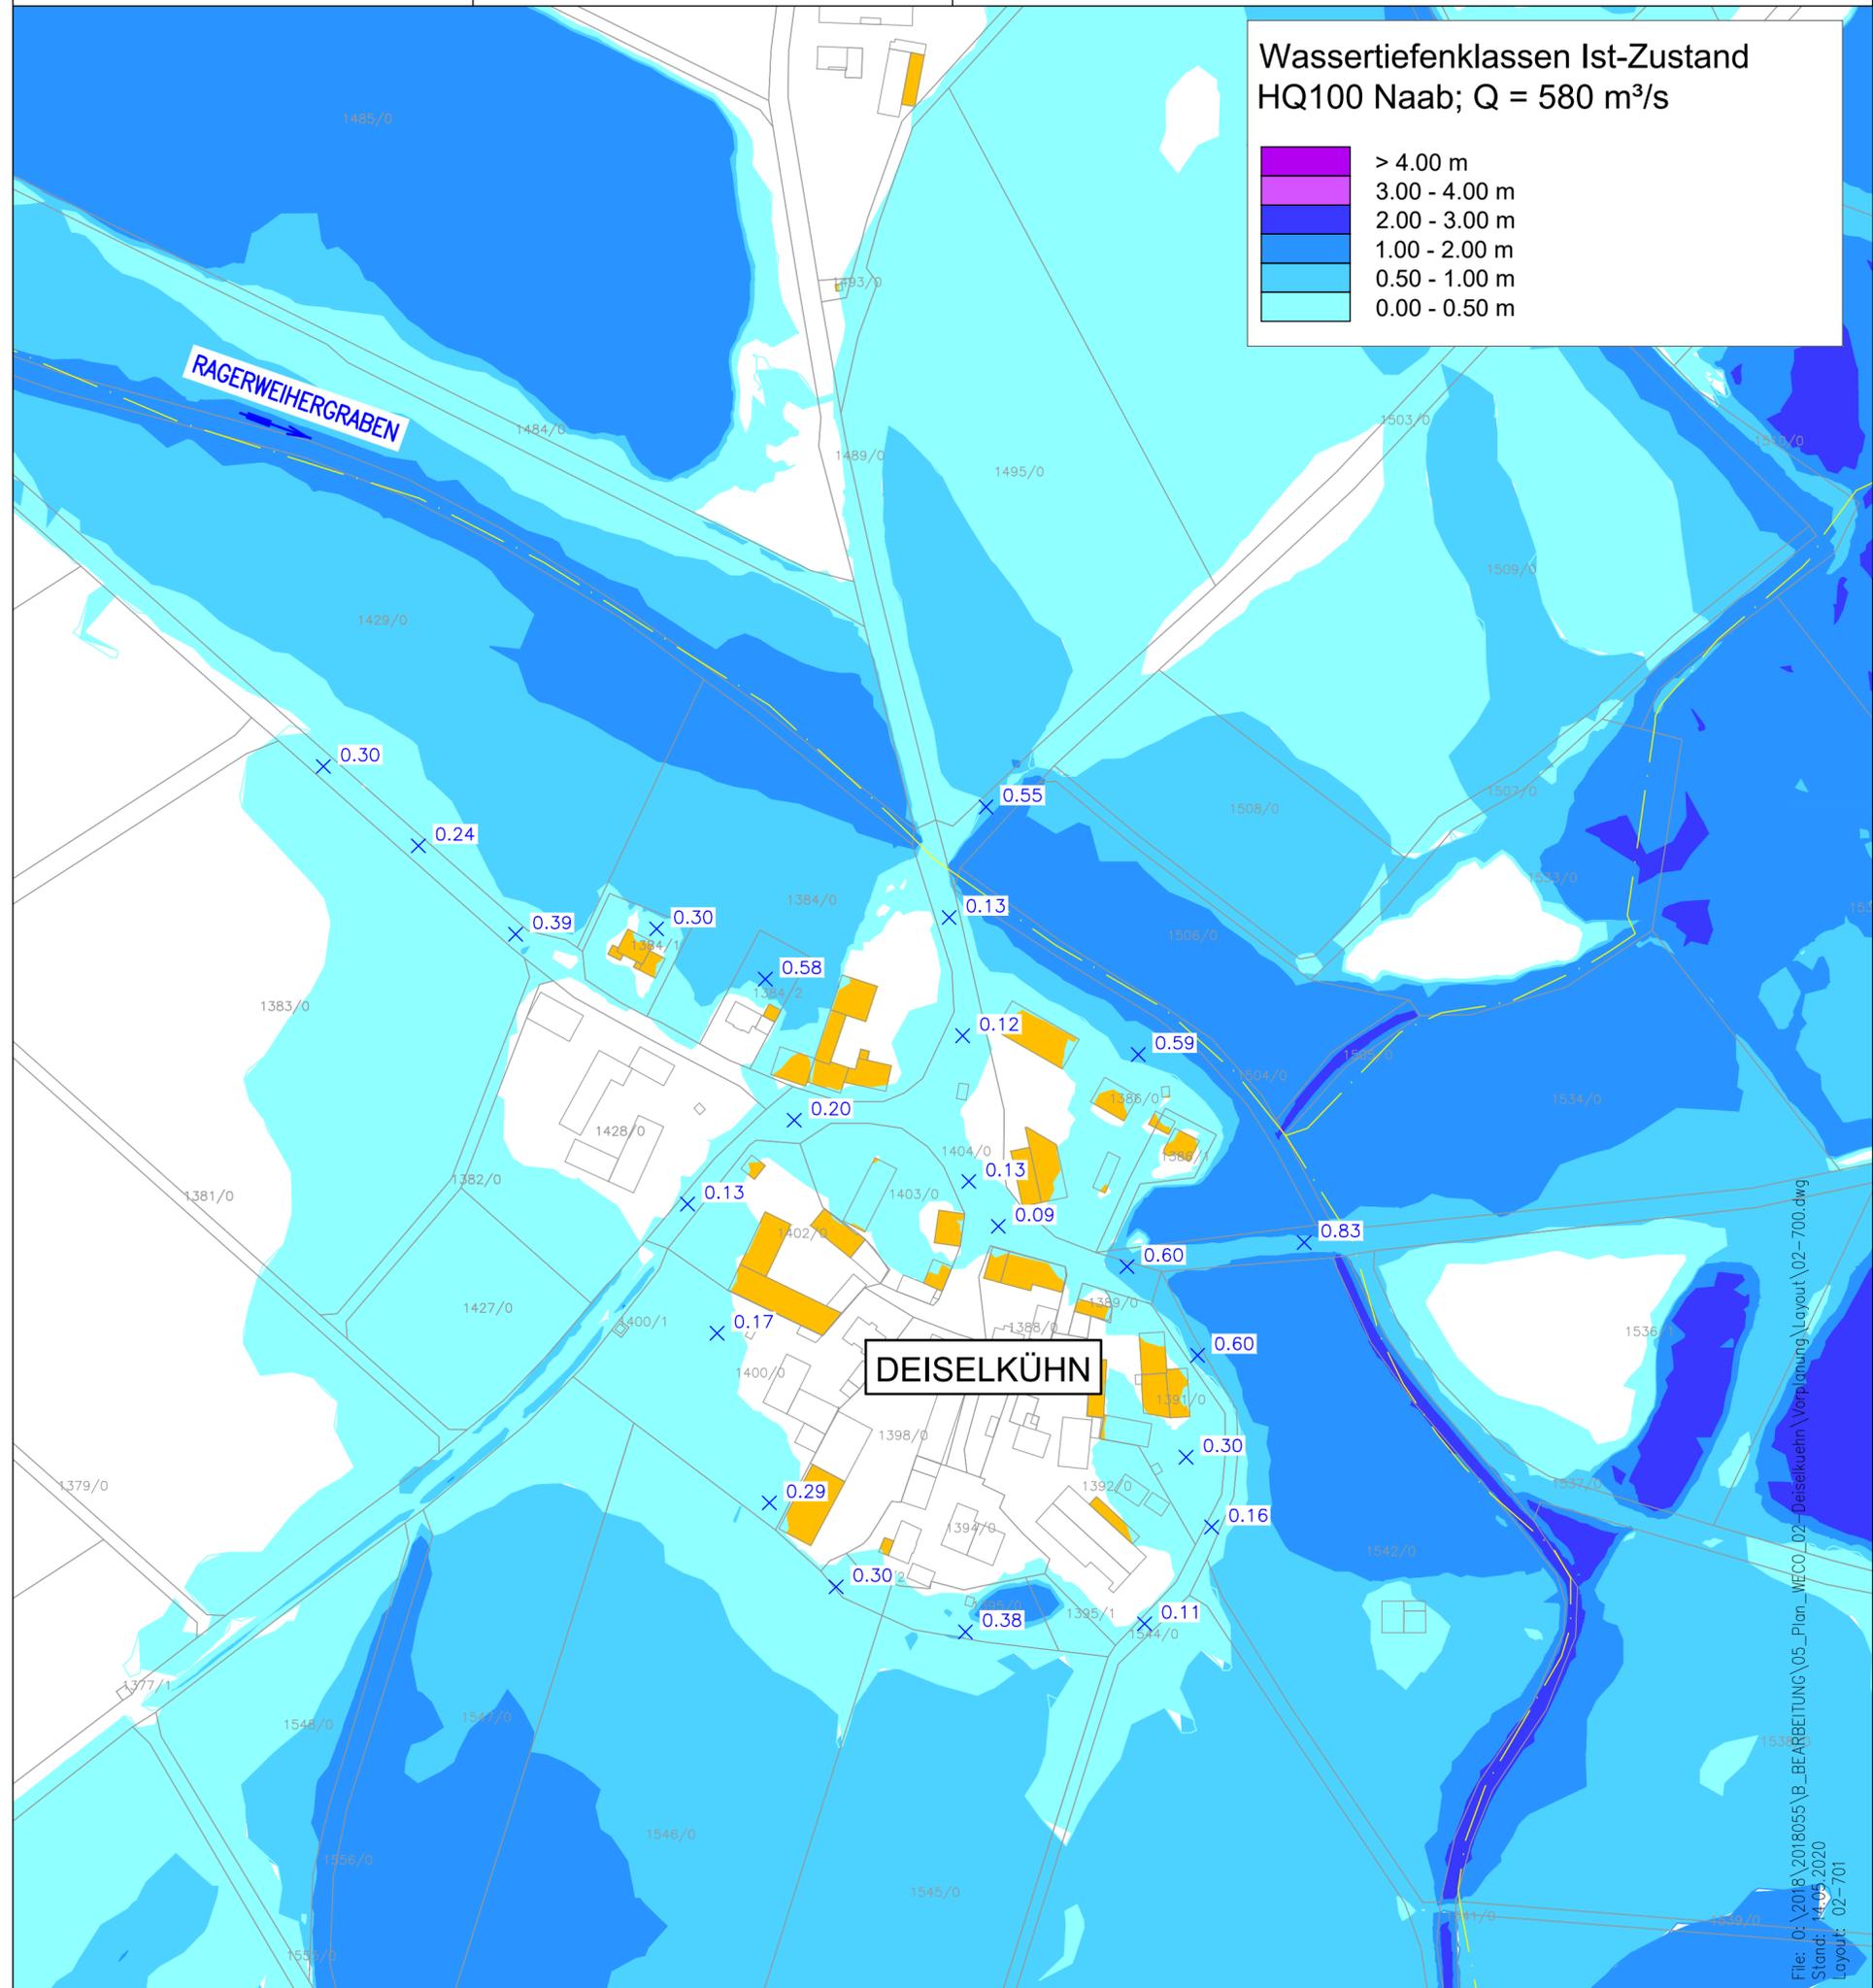
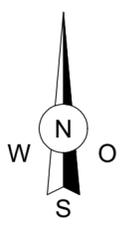


Wassertiefenklassen Ist-Zustand  
HQ100 Naab; Q = 580 m³/s

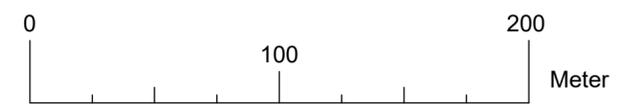

LEGENDE

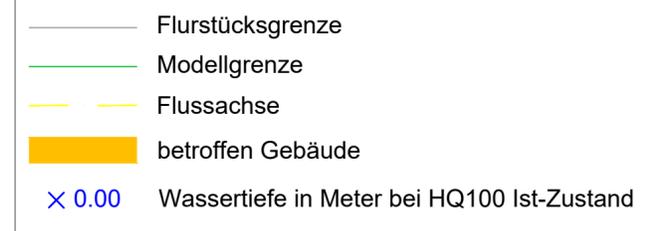

Vorhaben:		Name		gepr. am		Name	
Hochwasserschutz Schwarzenfeld Ortsteil Deiselkühn		Vorplanung					
Vorhabensträger:		Plan-Nr.:					
Freistaat Bayern, WWA Weiden		02-701_V00					
Landkreis:		Schutzvermerk/Dateiname:					
Schwandorf		02-700.dwg					
Landkreiskommune:		entw.		14.05.2020		JP	
Markt Schwarzenfeld		gez.		14.05.2020		JP	
Vorhabenskennzeichen (WAL):		gepr.		14.05.2020		MaH	
G1h3761630001							
Maßstab:		Planverfasser		Vorhabensträger			
1:2000		winderl ingenieure		Wasserwirtschaftsamt Weiden			
		Winderl Ingenieure GmbH Kisterhofstraße 168 D-81379 München		Am Langen Steg 5 92637 Weiden			
14.05.2020		Gez. Wagner		14.05.2020		Gez. Rosenmüller	
Datum		Unterschrift Planverfasser		Datum		Unterschrift Vorhabensträger	

File: C:\2018\2018055\B\_BEARBEITUNG\05\_Plan\_WECO\_02-Deiselkuehn\_Vorplanung/Layout\02-700.dwg  
 Stand: 14.05.2020  
 Layout: 02-701