
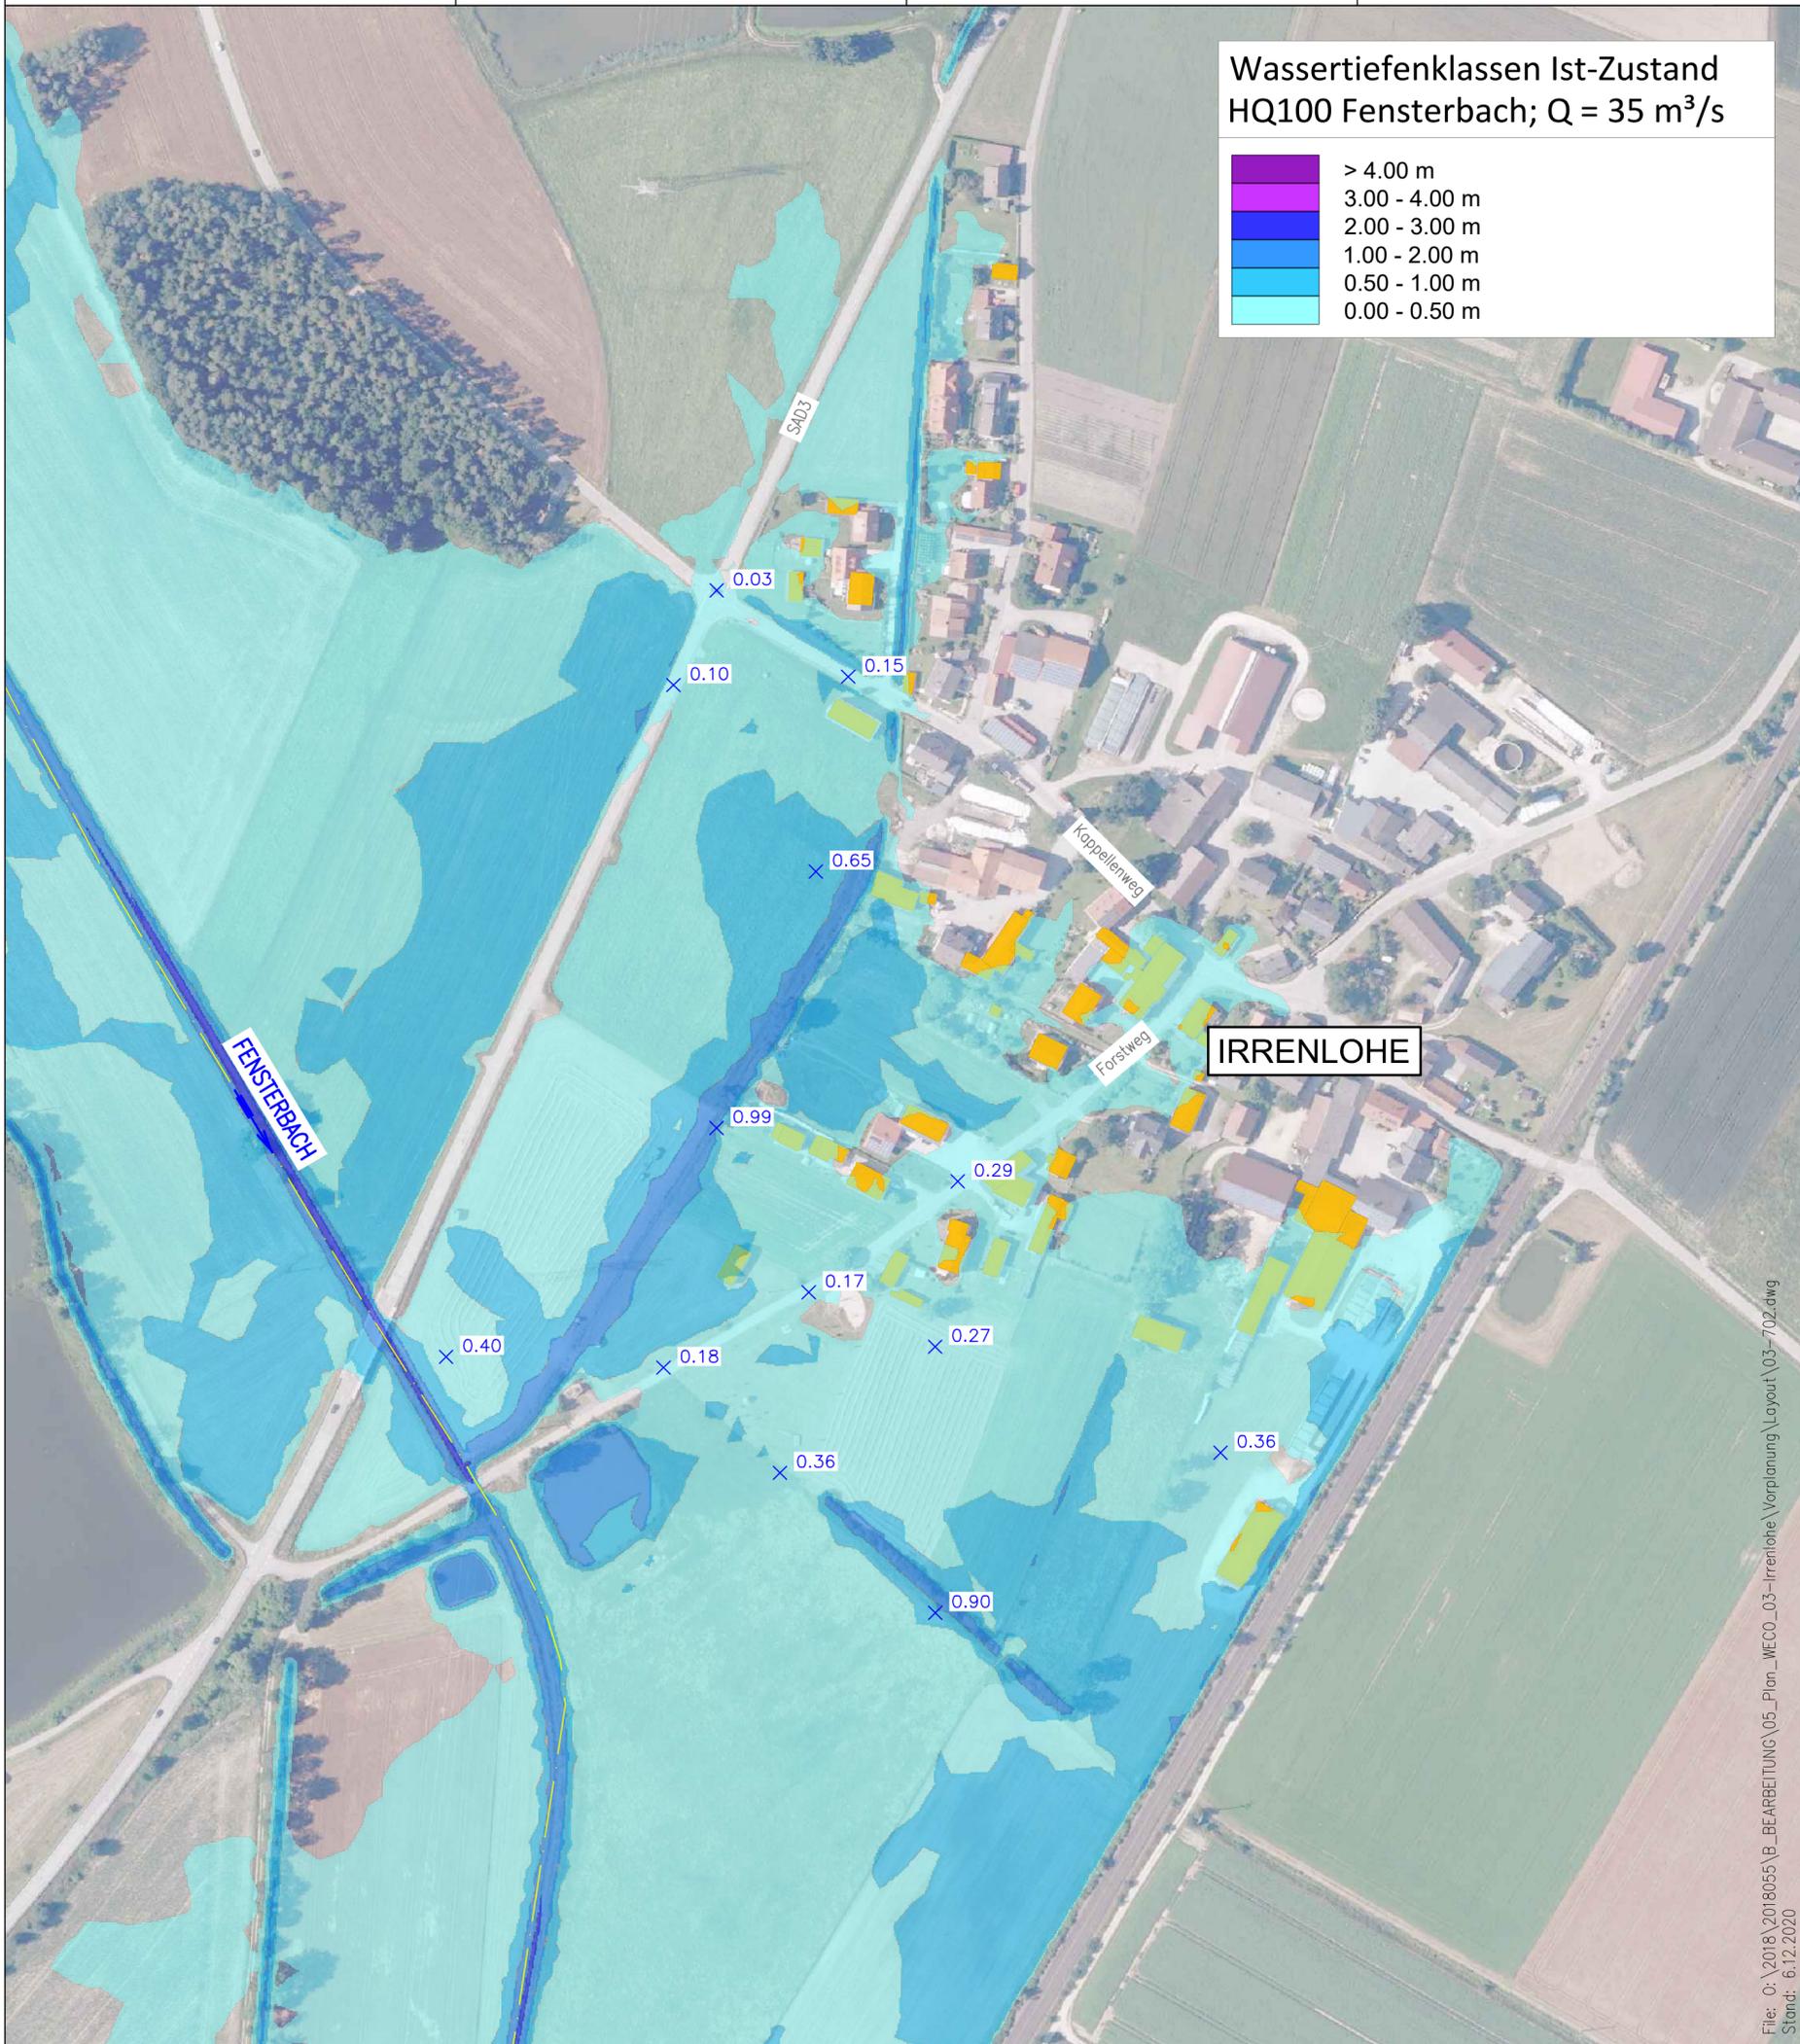




Wassertiefenklassen Ist-Zustand  
HQ100 Fensterbach; Q = 35 m³/s

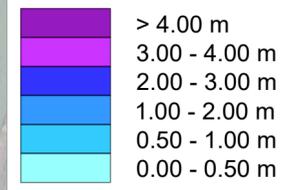

LEGENDE

- Modellgrenze
- Flussachse
- betroffen Gebäude
- Wassertiefe in Meter bei HQ100 Ist-Zustand

Anmerkung HQ100+Kf:  
HQ100 + 15 % Klimazuschlag Fensterbach = 39 m³/s

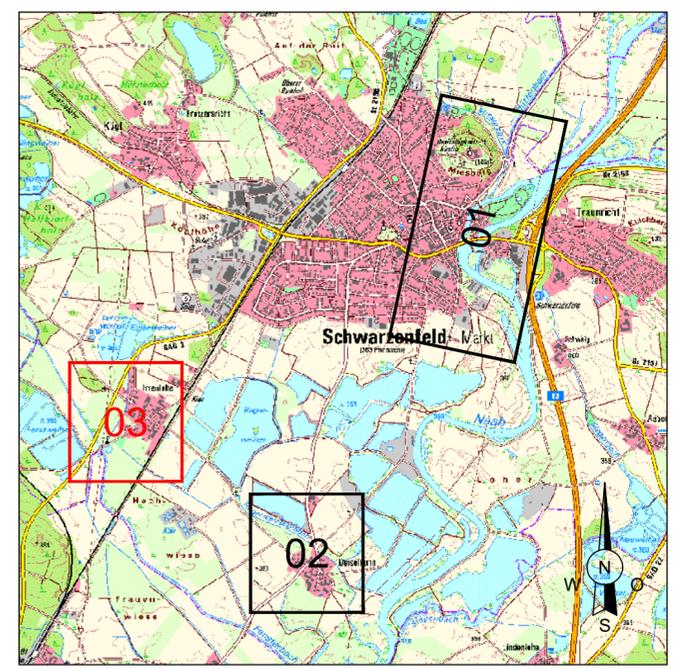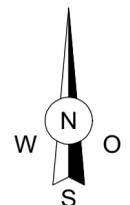

File: O:\2018\2018055\B\_BEARBEITUNG\05\_Plan\_WECO\_03-Irrenlohe\Vorplanung\Layout\03-702.dwg  
Stand: 6.12.2020

Vorhaben:		Name		gepr. am		Name	
Hochwasserschutz Schwarzenfeld Ortsteil Irrenlohe		Planungsphase:		Vorplanung			
Vorhabensträger:		Plan-Nr.:		03-702_V00			
Landkreis:		Schwandorf		Schutzvermerk/Dateiname:		03-702.dwg	
Landkreiskommune:		Markt Schwarzenfeld		entw.		12.06.2020 JP	
Vorhabenskenzeichen (WAL):		G1h3761630001		gez.		12.06.2020 JP	
Maßstab:		Irrenlohe Orthofoto		gepr.		12.06.2020 MaH	
1:2000		Wassertiefen Ist-Zustand		Planverfasser		Vorhabensträger	
		Winderl Ingenieure GmbH Kistlerhofstraße 168 D-81379 München				Wasserwirtschaftsamt Weiden Am Langen Steg 5 92637 Weiden	
12.06.2020 Datum		Gez. Wagner Unterschrift Planverfasser		12.06.2020 Datum		Gez. Rosenmüller Unterschrift Vorhabensträger	